Städtebaulicher Ideenwettbewerb: Neugestaltung der Kaiserstraße, Würzburg
3. Preis

Auslober Stadt Würzburg
Wettbewerb 3. Preis, Juni 2008

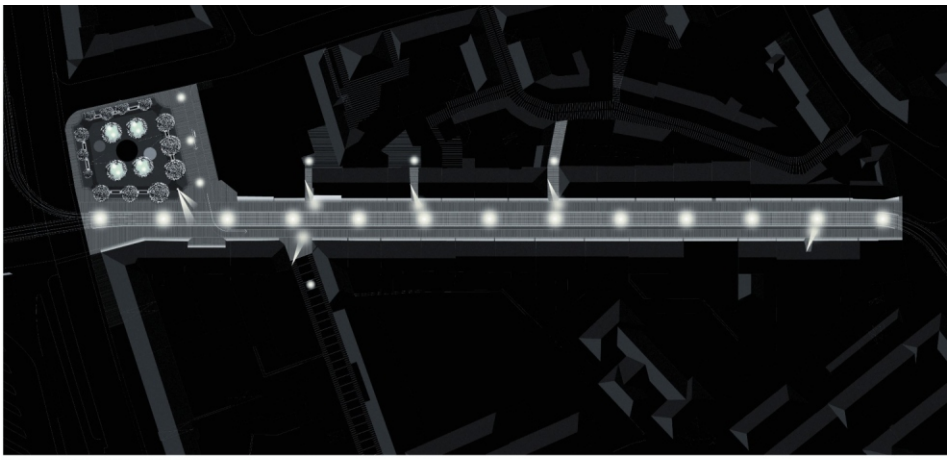

Grundriss M 1 : 500 mit Beleuchtungskonzept

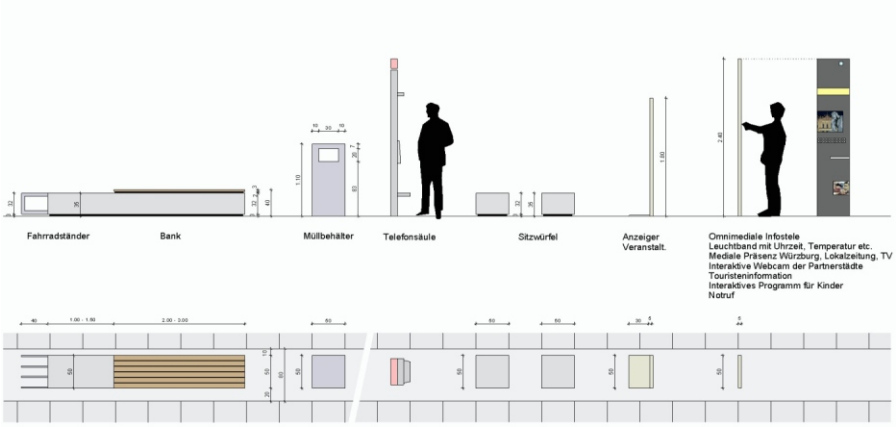

Die Stadt Würzburg plant die Neugestaltung der Kaiserstraße. Als eine städtebauliche Hauptachse vom Bahnhof in die Innenstadt ist die Kaiserstraße von herausragender Bedeutung für das Gewerbe, sowie für die fußläufige und öffentliche Verkehrsanbindung.

Durch die Neugestaltung soll dem anhaltenden "Down-Trading" entgegengewirkt werden, anstelle von Billigläden und grellbuntem Ramsch sollen in der Kaiserstraße in Zukunft wieder gehobene Einzelhandelsläden ihren Platz finden.

Der Straßenraum soll hinsichtlich seiner Aufenthaltsqualität, Fußgängerfreundlichkeit und Barrierefreiheit umfassend neugestaltet werden, dabei ist die bestende Straßenbahntrasse mit sehr hoher Taktfrequenz beizubehalten.
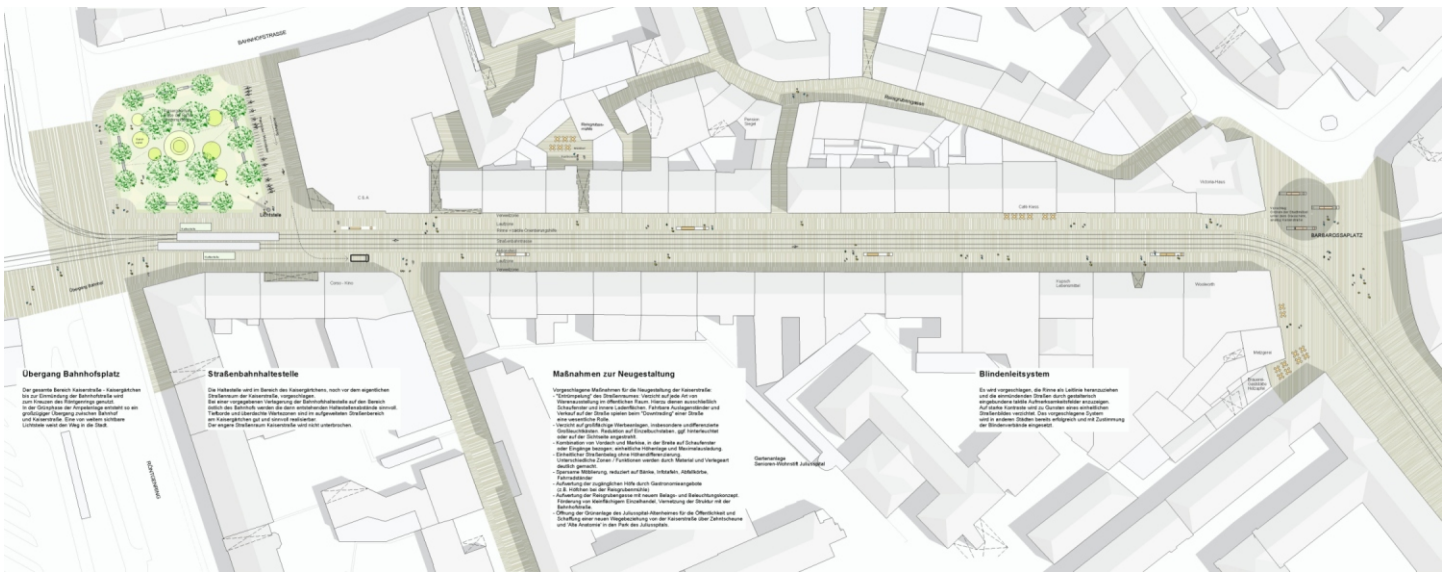
Unsere Entwurfsarbeit schlägt eine konsequente Entrümpelung des Straßenraumes vor, eine einheitliche und qualitätvolle Stadtmöblierung sowie eine Zonierung in leicht erkennbare Nutzungszonen. Mittels konsequenter Vorgaben in der neuen Gestaltungssatzung könnten in Zukunft auch die Vordach- und Werbezonen einheitlicher und dezenter gestaltet werden..